


B2平面图

注：红框内商业
停车区为本次招
租范围，不含所
有设备用房

商业停车区

内部停车区

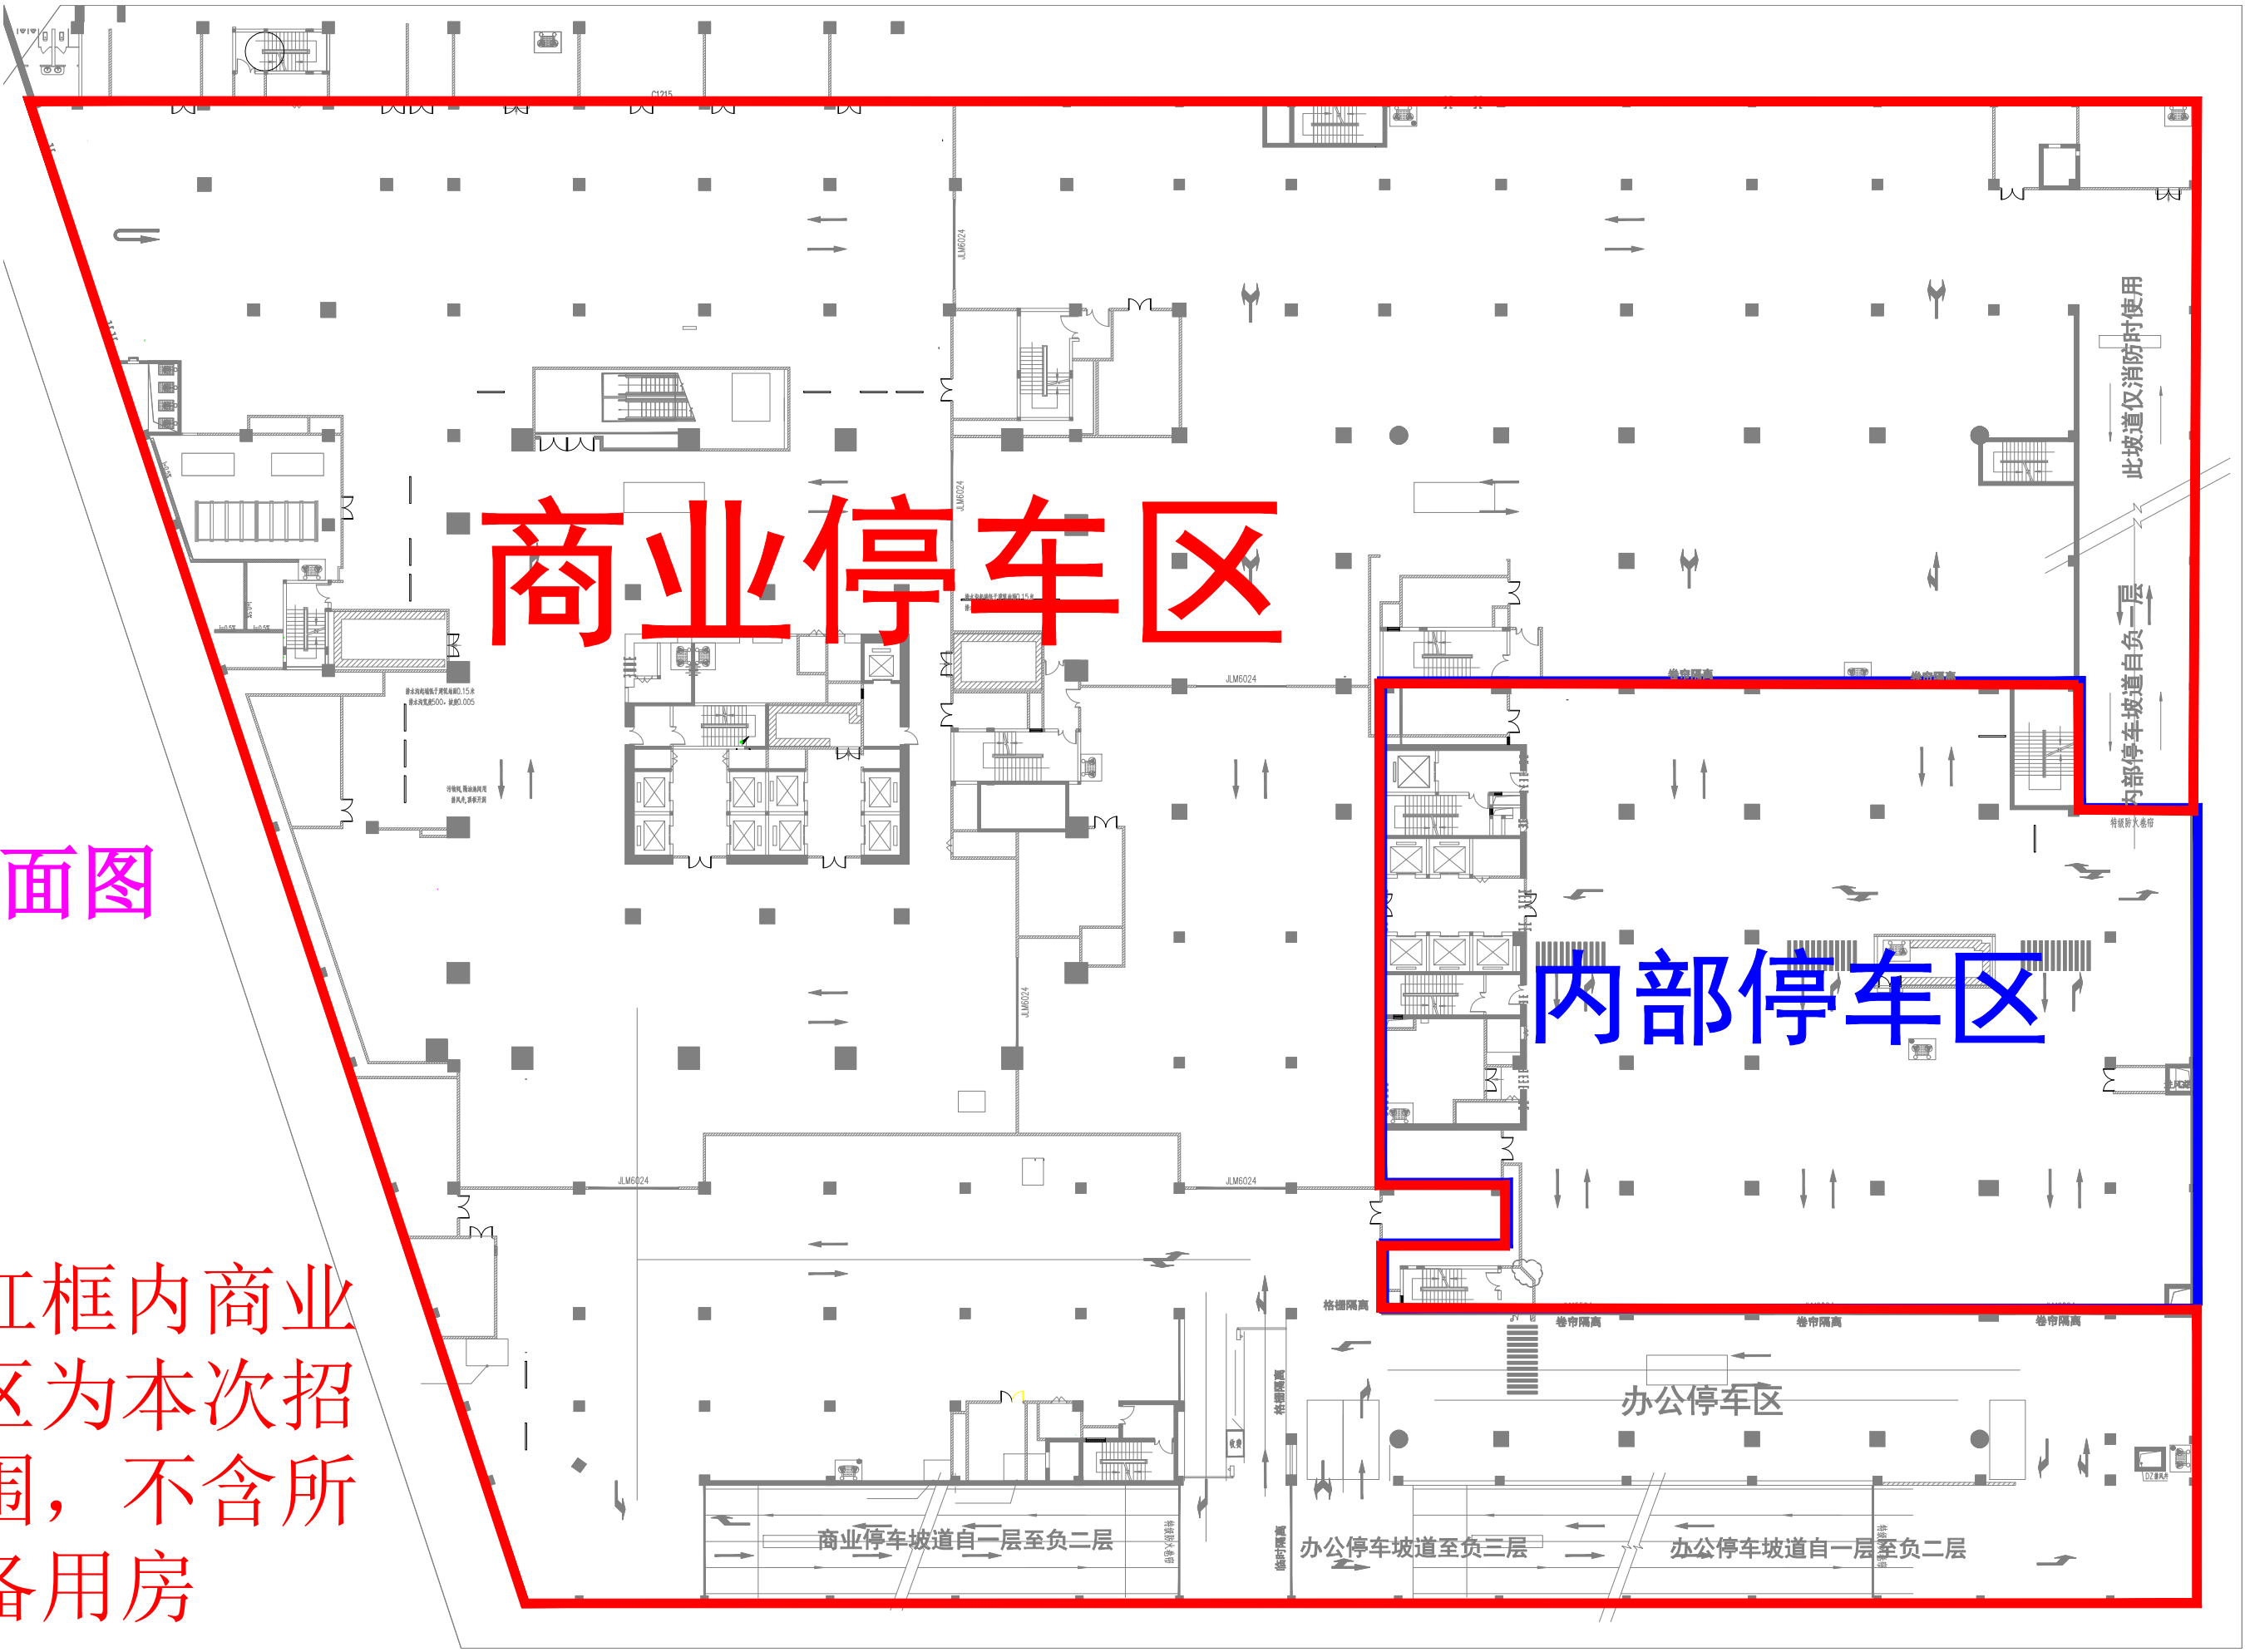

B3平面图

注：红框内商业
停车区为本次招
租范围，不含所
有设备用房

